
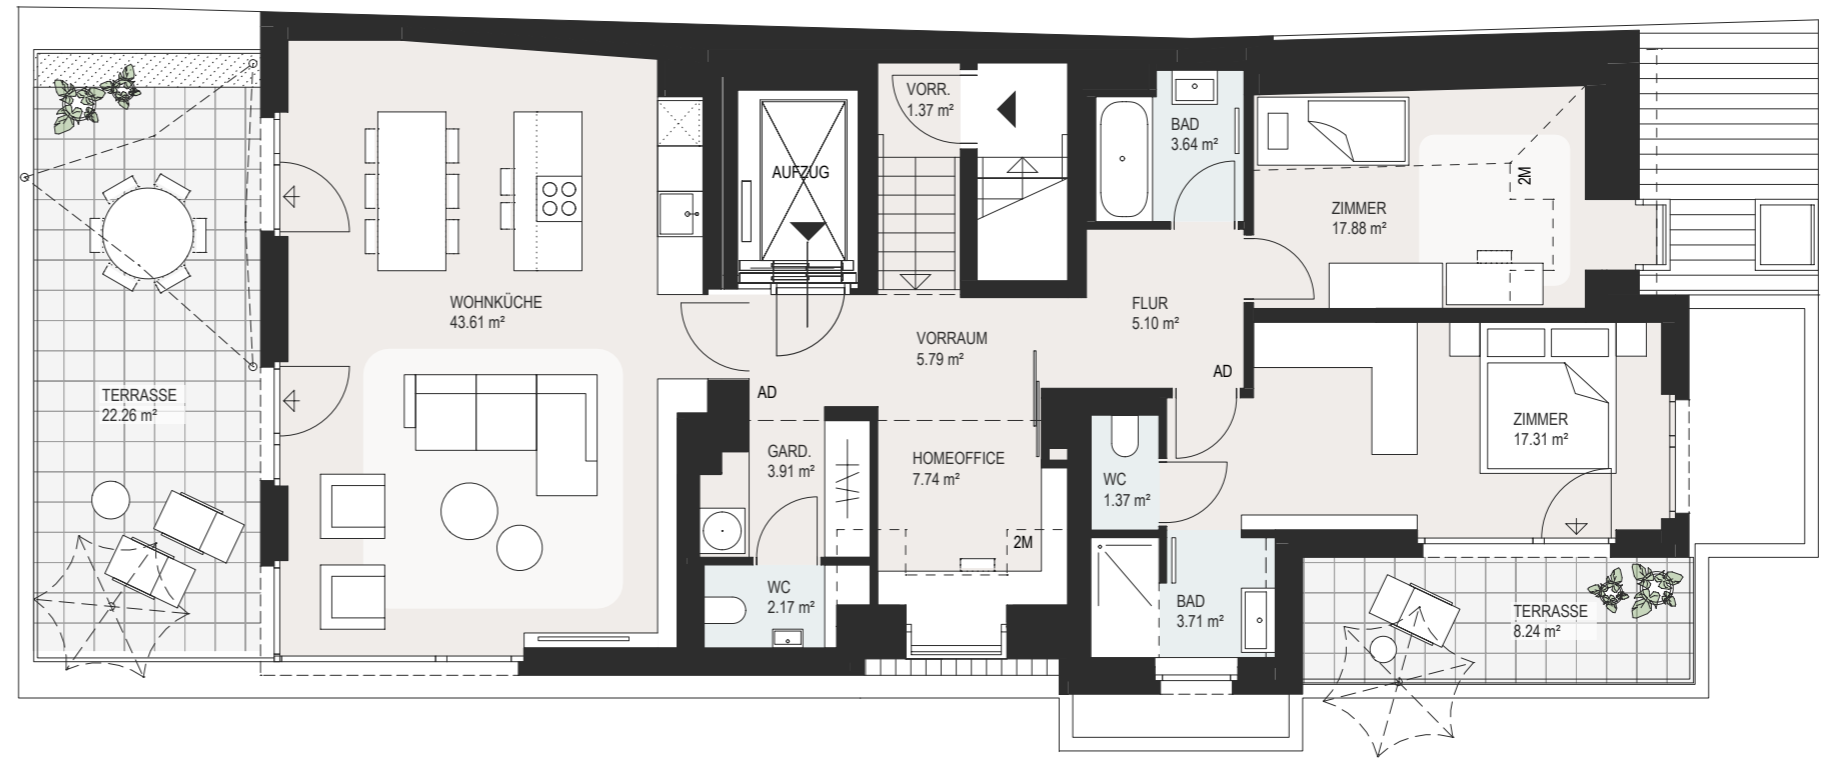


TÜR 11 - 2. DG

Wilhelminenstraße 127, 1160 Wien

Wohnen 113.60 m²
Terrasse 30.50 m²
Kellerabteil ca. 1,50 m²

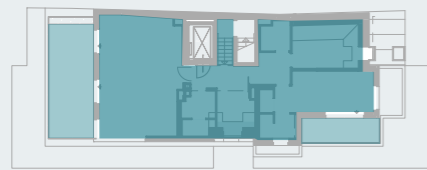

0 1 2 3 4 5 m

AD - abgehänge Decke 2M - Raumhöhe 2m

in Kooperation mit

TRAISEN BAU
„TRAISEN“ Baugesellschaft m.b.H.